


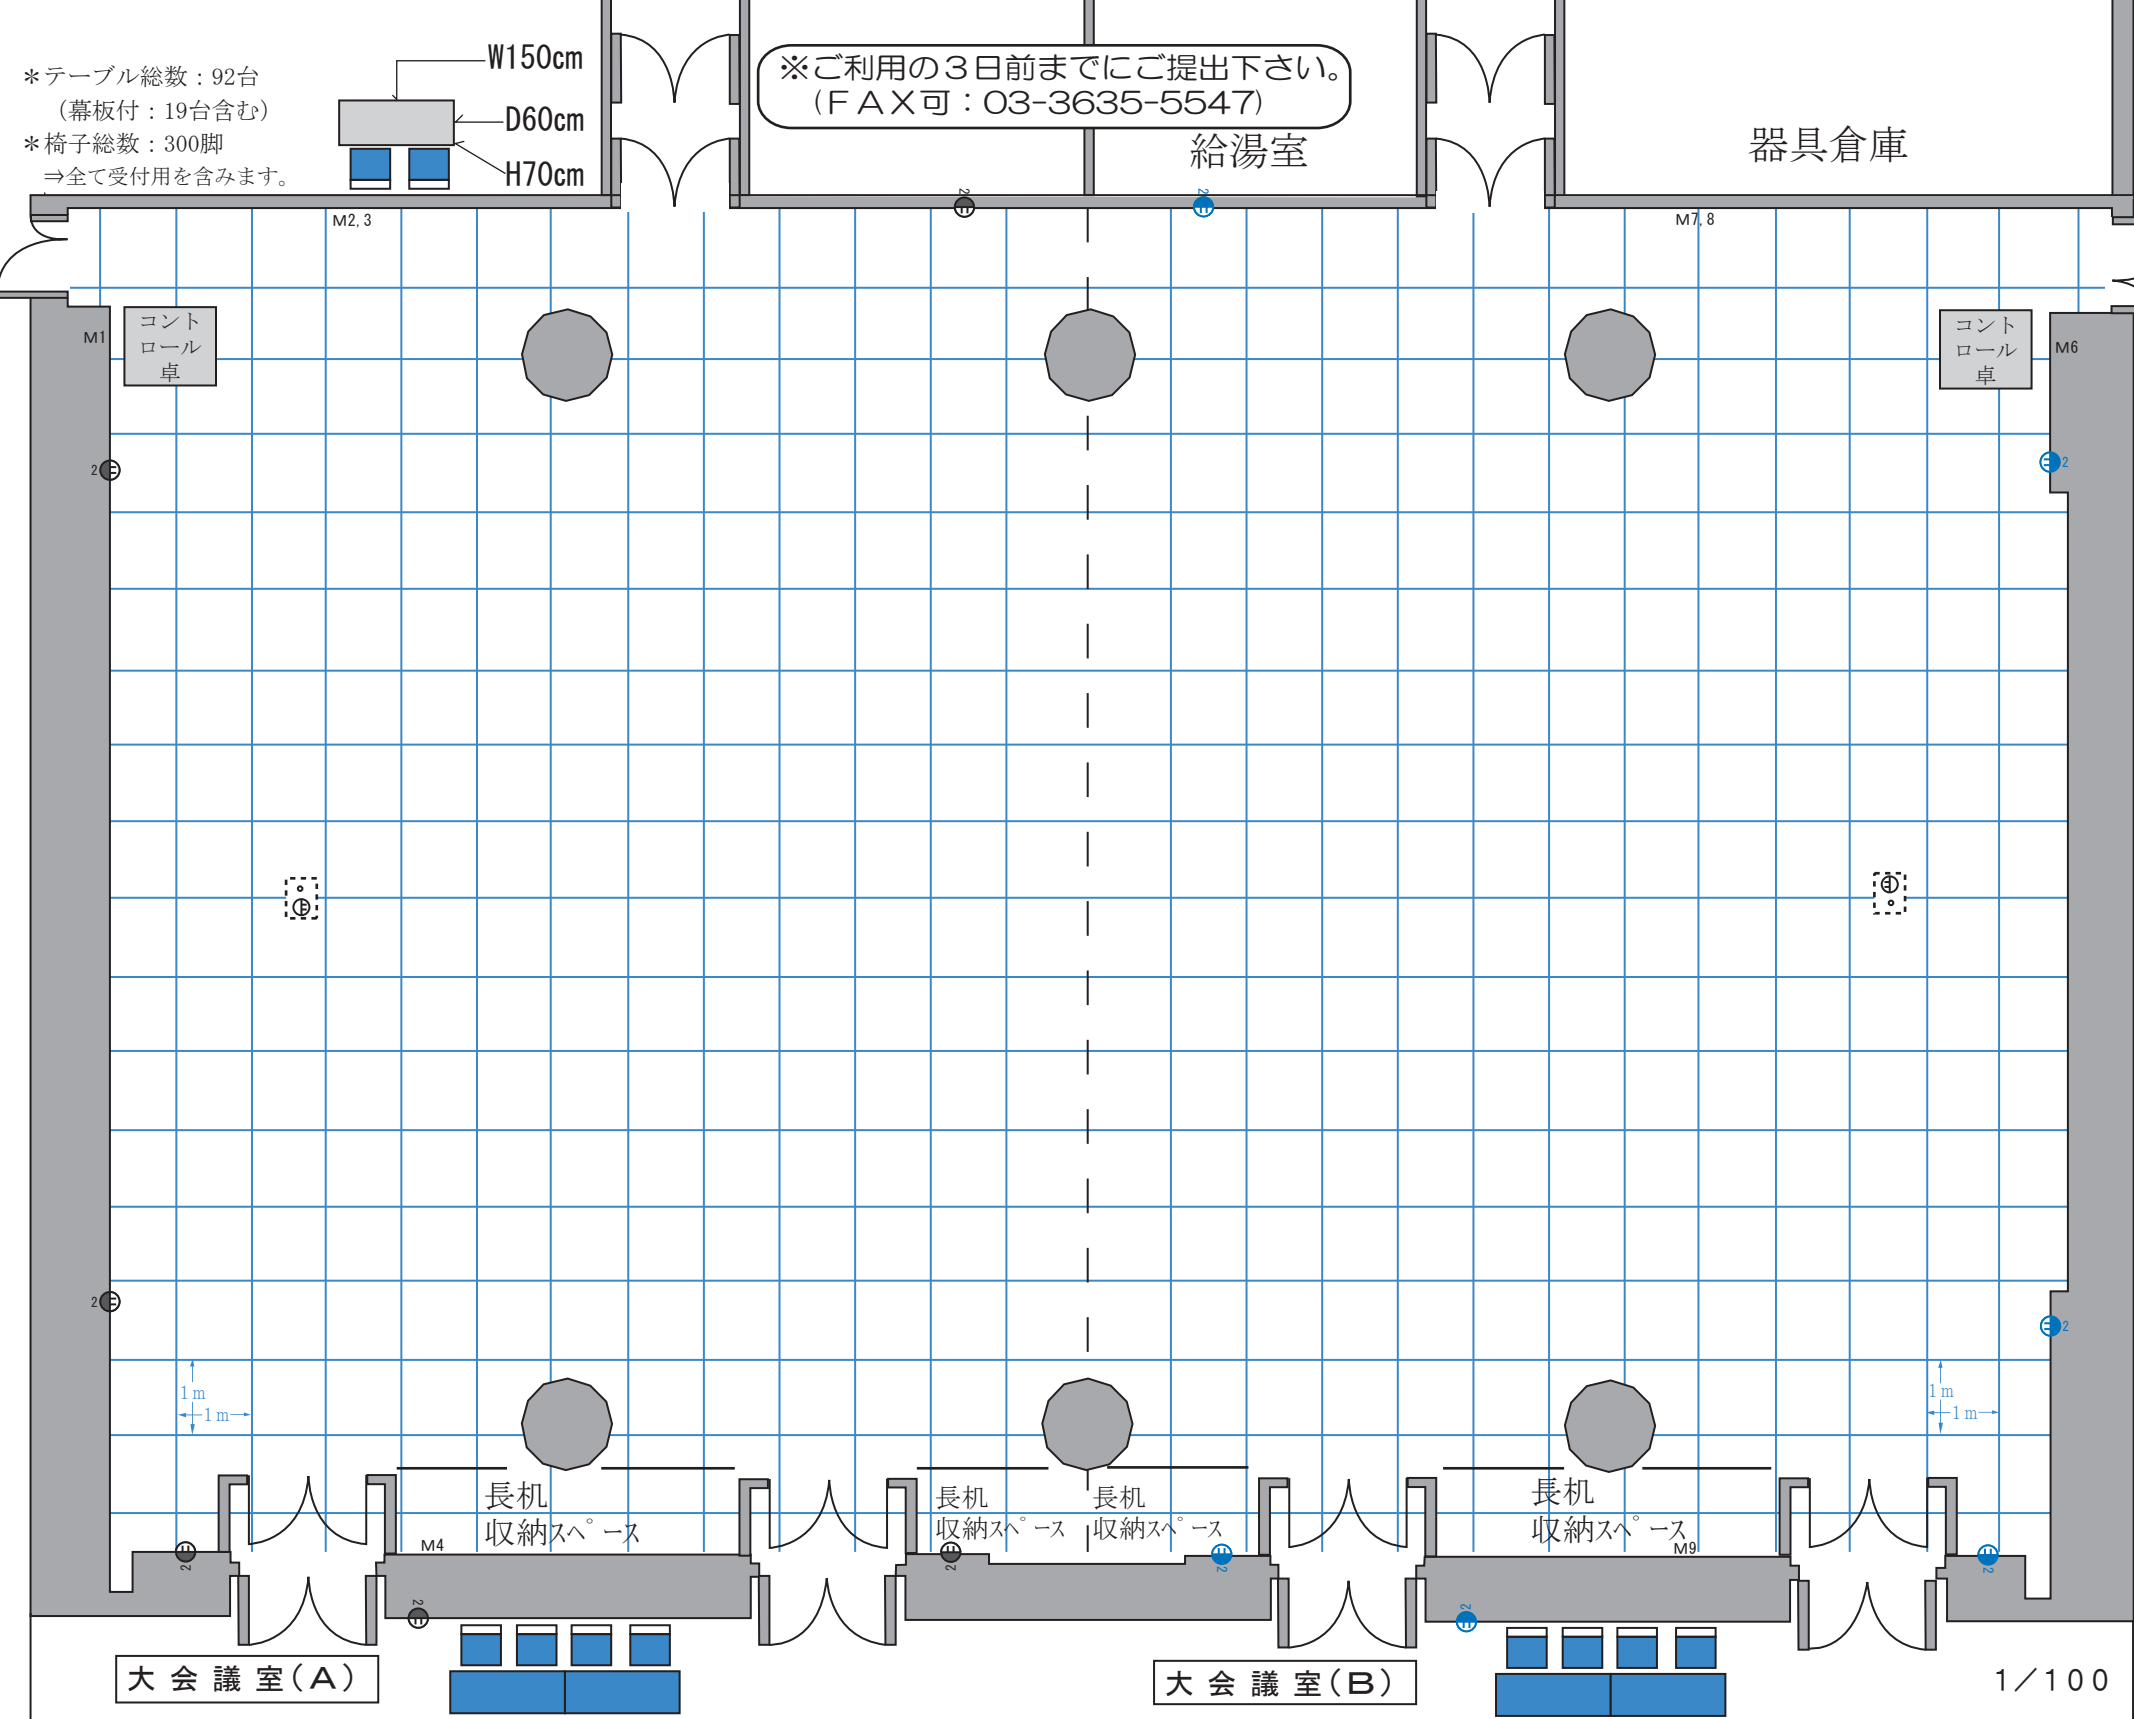

年	
月	
日 ()	
大会議室	
面	
午前・午後・夜間	
団体名	
看板名	
連絡先	
()	
仕込(入り)	:
受付	:
開始	:
終了	:
完全撤去	:
パーティー業者名	有 ・ 無
①打合日 /	担当
②変更日 /	担当
③変更日 /	担当

設備器具名	単価	回	合計	設備器具名	単価	回	合計	設備器具名	単価	回	合計	設備器具名	単価	回	合計
演壇	500			※屏風Ⅱ	500			コントロール卓	1,000			展示パネル	100		
司会者台	100			ピアノⅢ	3,000			※プロジェクター	1,000						
仮設舞台	1,000							サスペンションライトⅡ	900						

※他施設との共用の器具のため、予約が必要です。