


\*テーブル総数：112台  
 (幕板付：20台含む)  
 \*椅子総数：300脚  
 ⇒全て受付用を含みます。

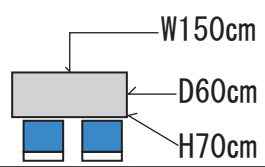

※ご利用の3日前までにご提出下さい。  
 (FAX可：03-3635-5547)

給湯室

器具倉庫

年 月 日 ( )

大会議室 面

午前・午後・夜間

団体名

看板名

連絡先

( )

仕込(入り) :

受付 :

開始 :

終了 :


完全撤去 :

パーティー業者名 有・無

①打合日 / 担当

②変更日 / 担当

③変更日 / 担当

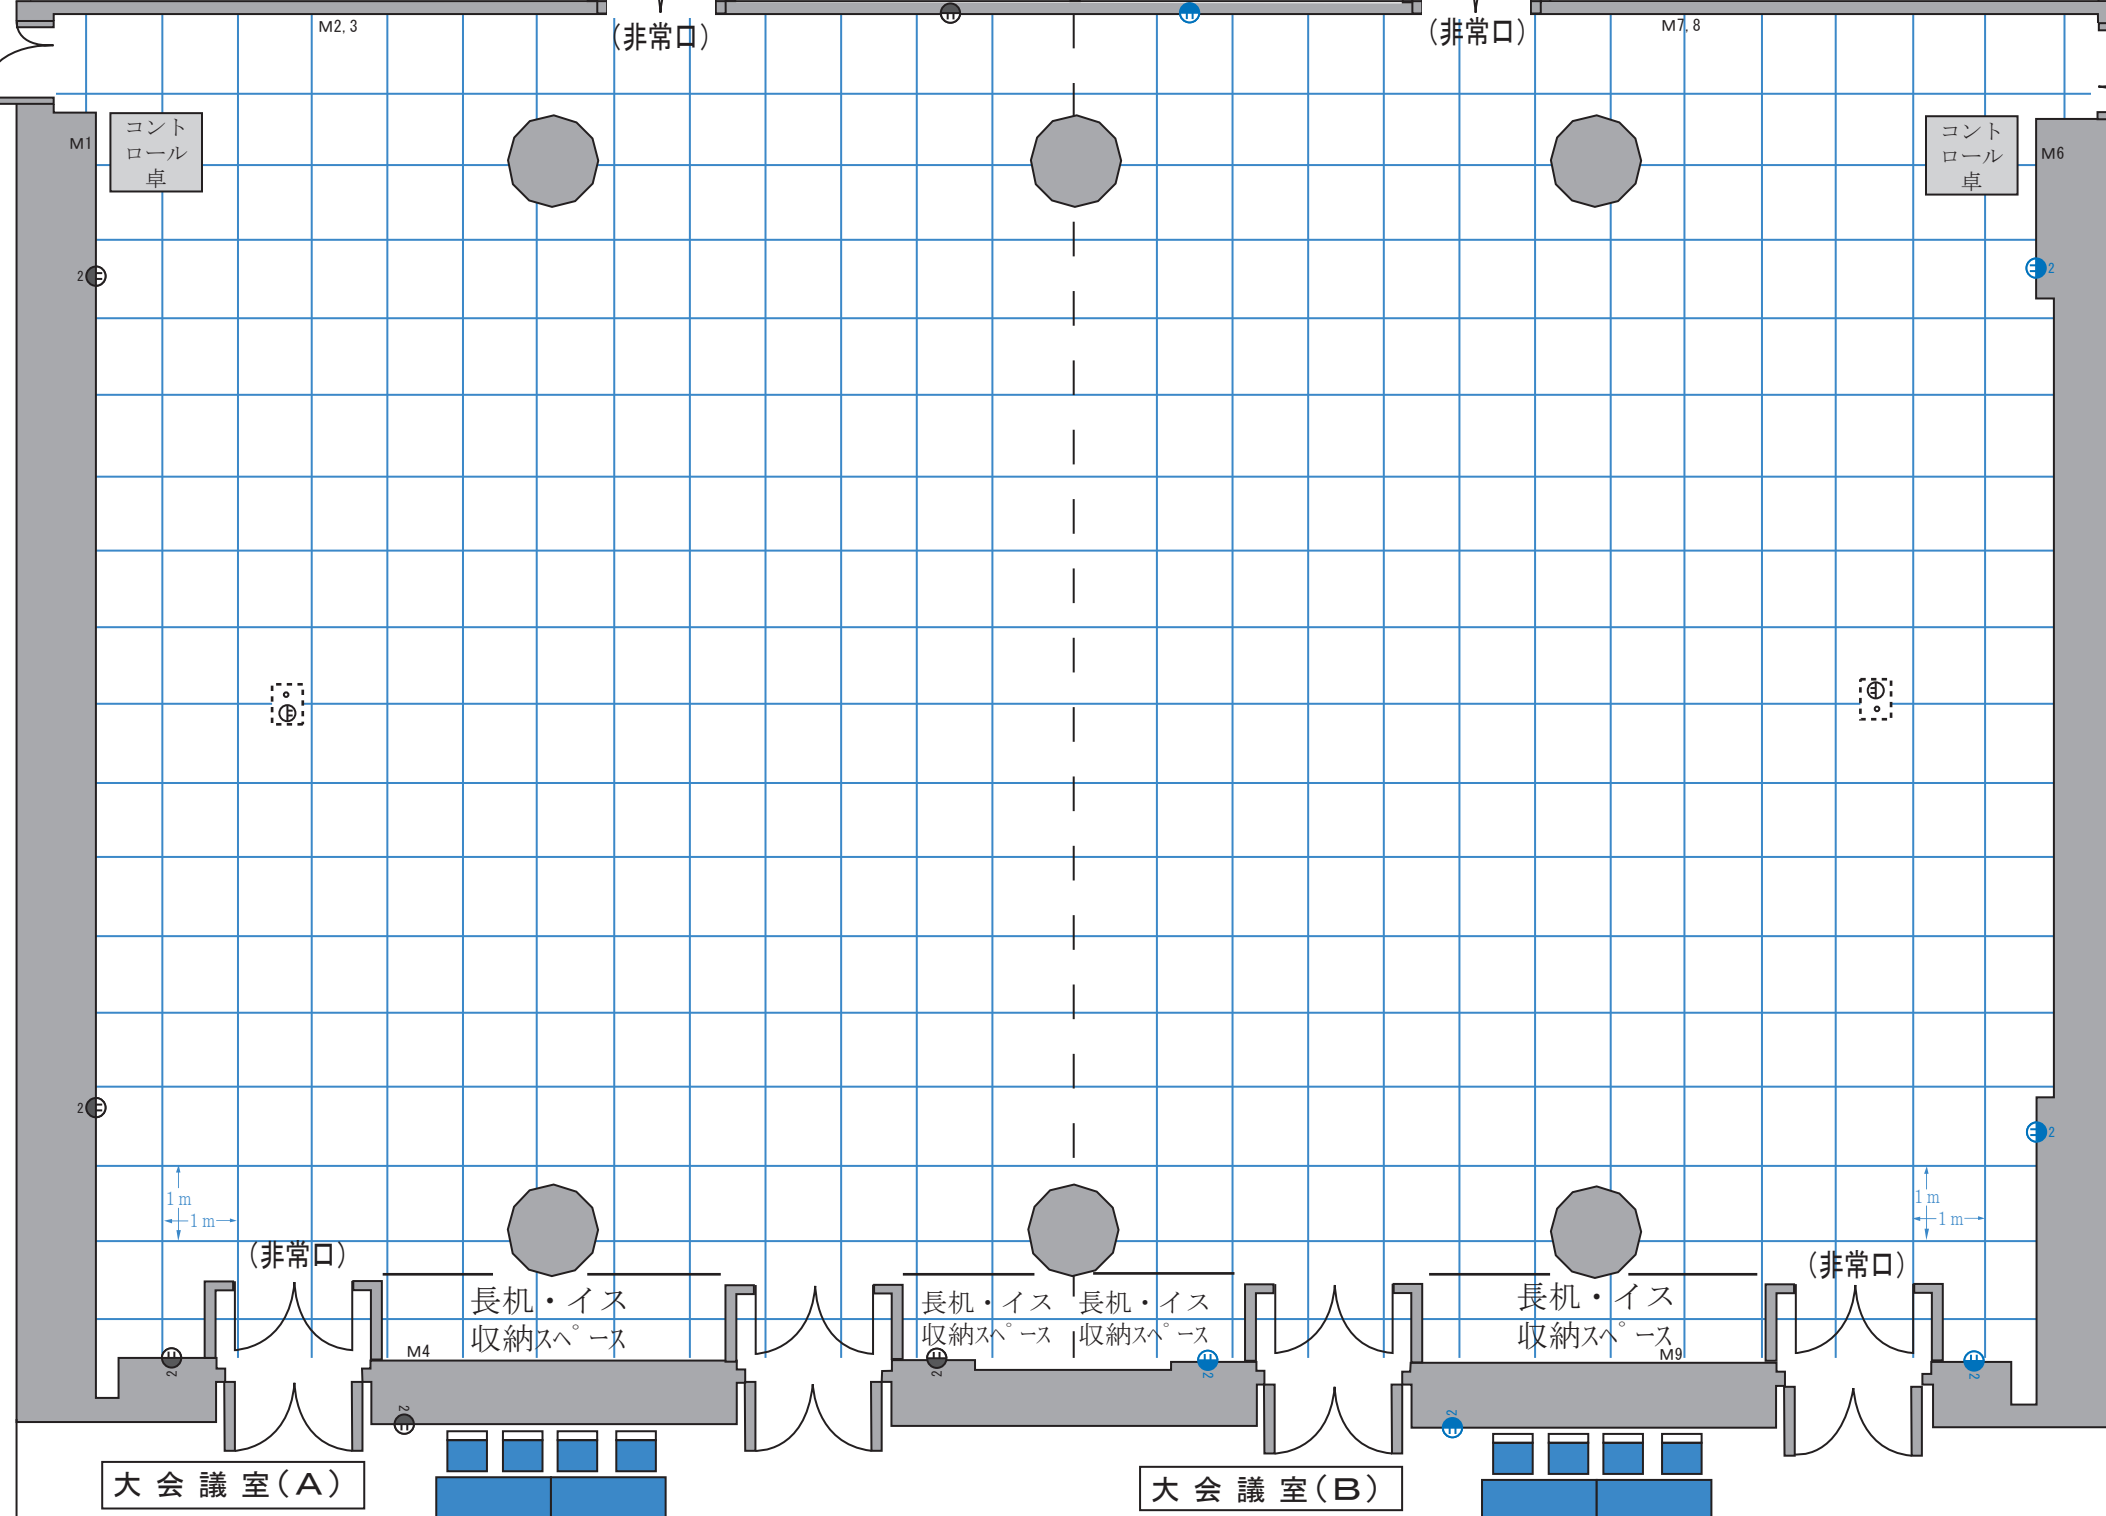

大会議室(A)

大会議室(B)

設備器具名	単価	回	合計	設備器具名	単価	回	合計	設備器具名	単価	回	合計	設備器具名	単価	回	合計
演壇	500			※屏風Ⅱ	500			コントロール卓	1,000			展示パネル	100		
司会者台	100			ピアノⅢ	3,000			※プロジェクター	1,000						
仮設舞台	1,000			※カラオケシステム	1,500			サスペンションライトⅡ	900						

※他施設との共用の器具のため、予約が必要です。