


# カメラプラザ カメラホール舞台断面図

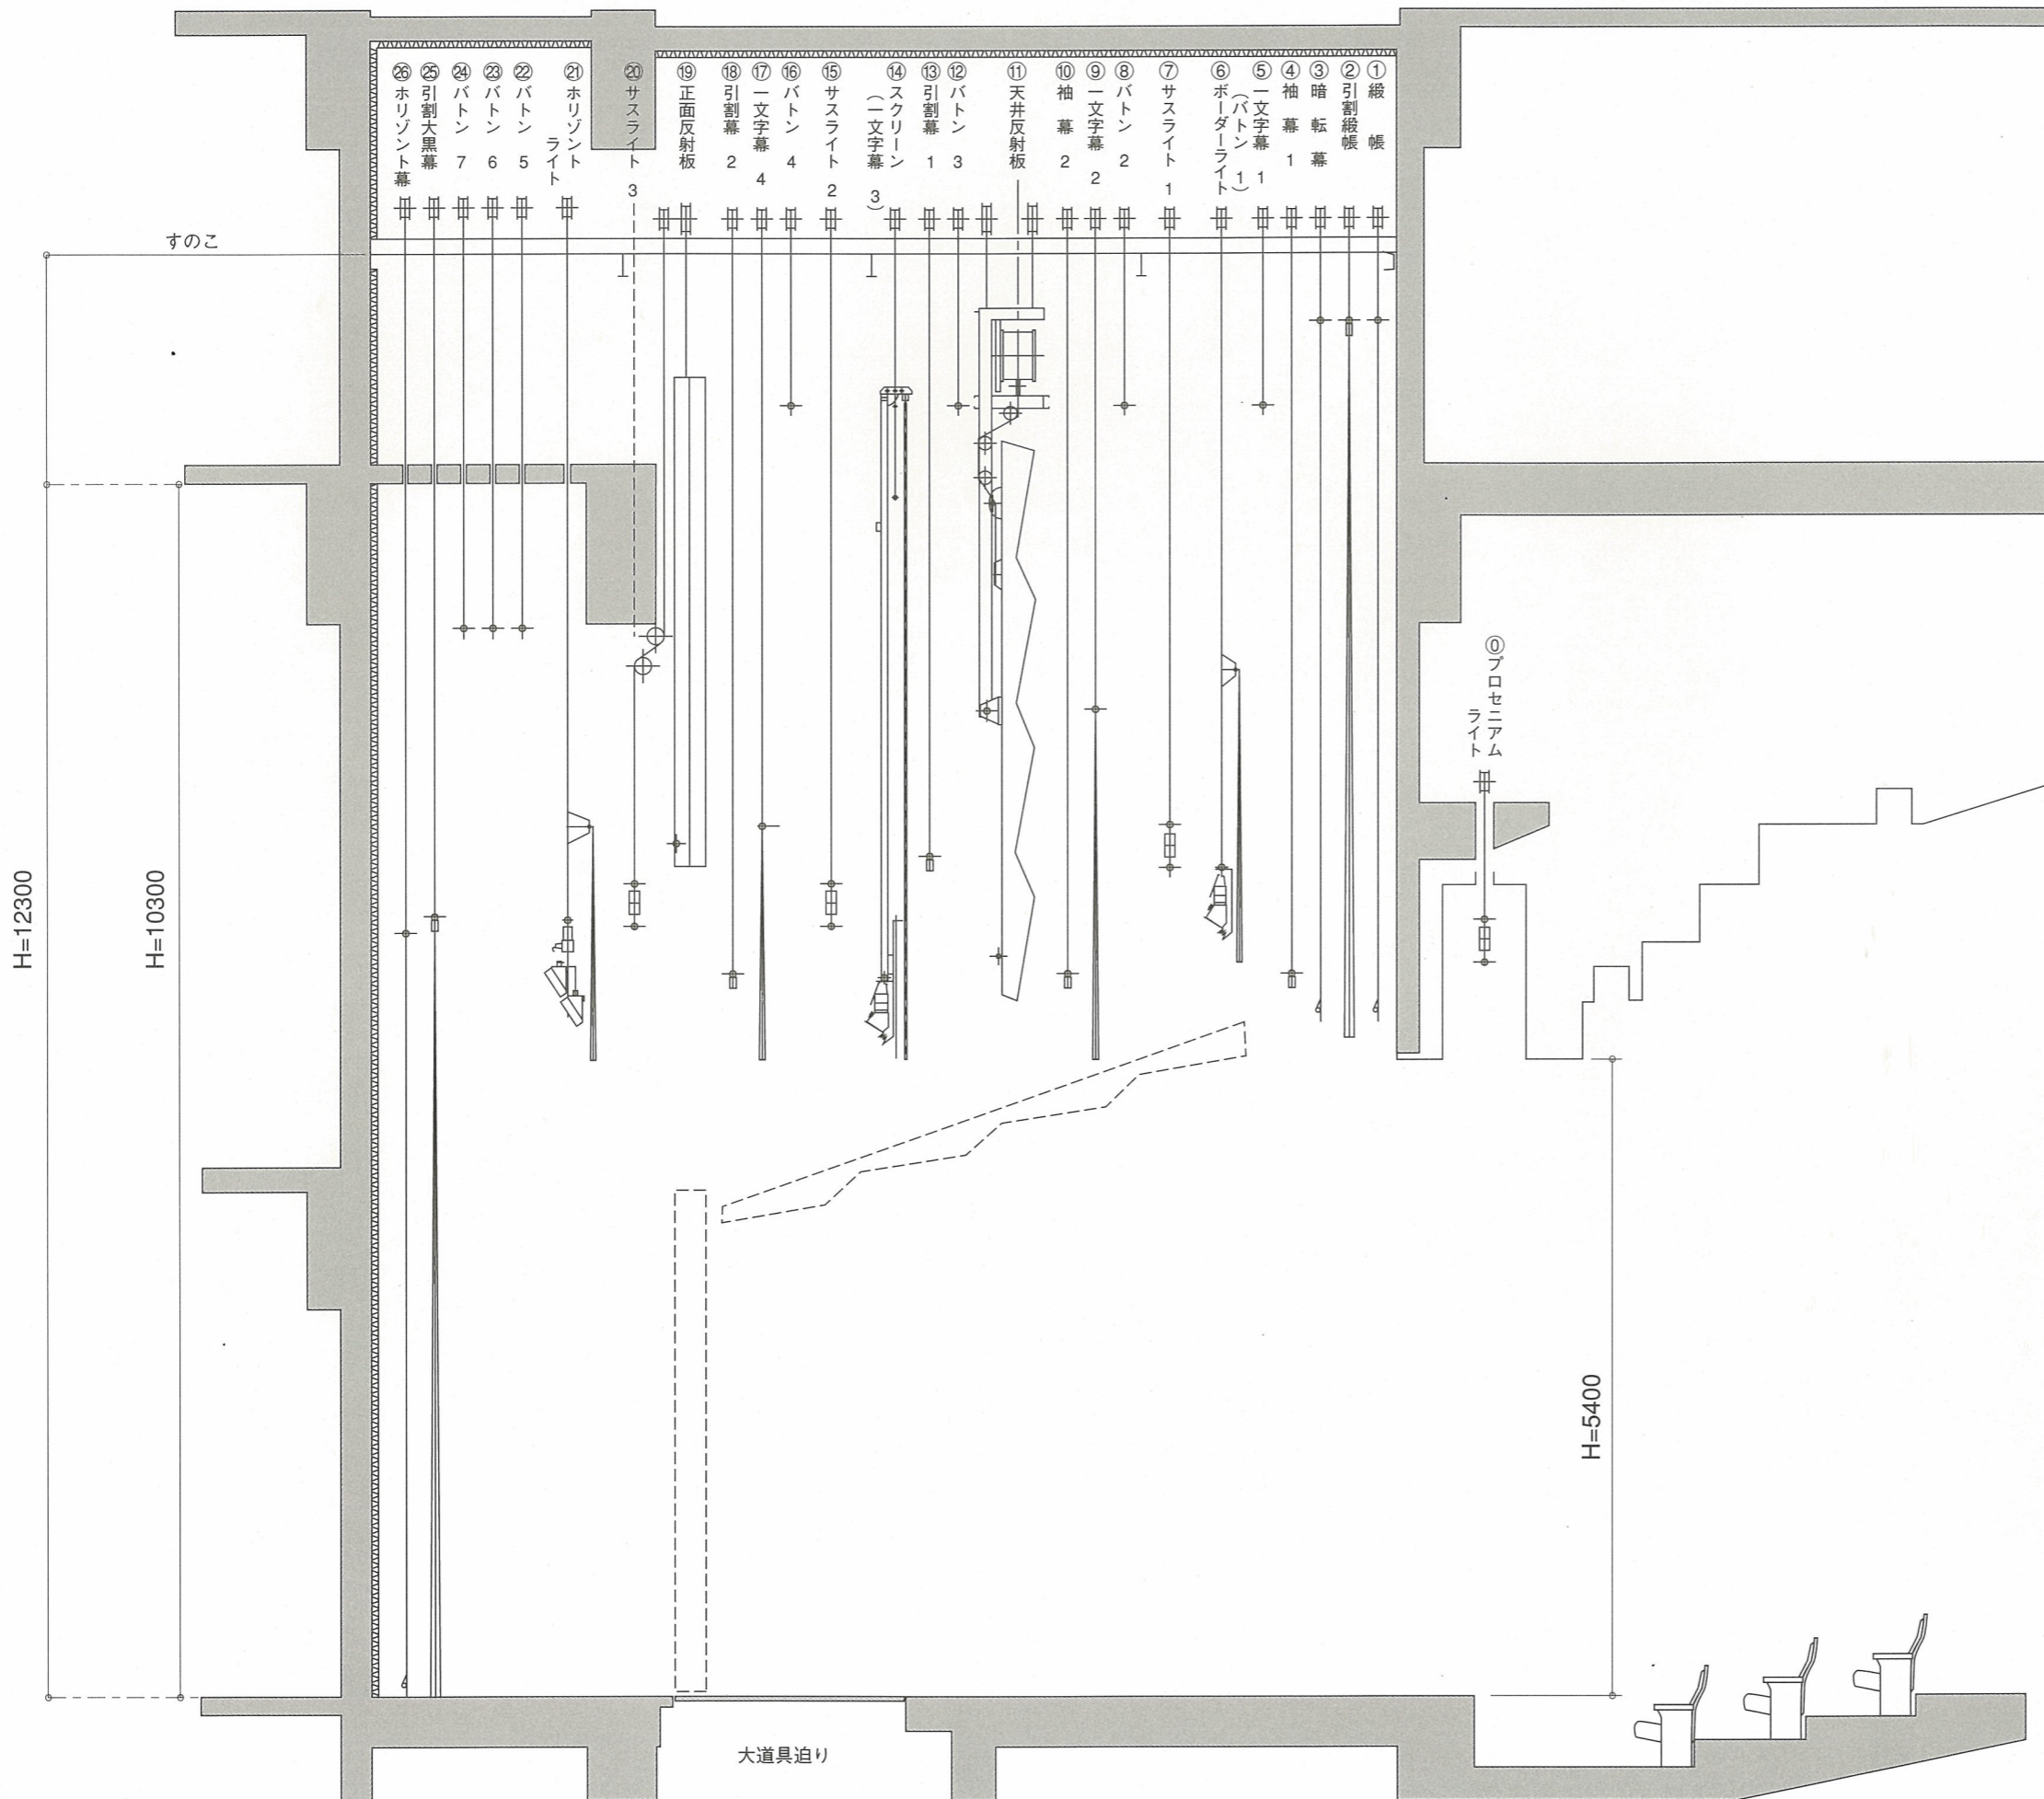

| 番号 | 装置名称                          |
|----|-------------------------------|
| ①  | プロセニウムライト                     |
| ②  | 引割絨帳 電動                       |
| ③  | 暗転幕                           |
| ④  | 袖幕 (1)                        |
| ⑤  | 一文字幕 (1) <ボタン (1)>            |
| ⑥  | ボーダーライト (1) 電動                |
| ⑦  | サスペンションライト (1) 電動             |
| ⑨  | 一文字幕 (2)                      |
| ⑩  | 袖幕 (2)                        |
| ⑪  | 天井反射板 電動                      |
| ⑬  | 引割幕 (1) 開閉電動                  |
| ⑭  | 一文字幕 (3)・スクリーン ボーダーライト (2) 電動 |
| ⑮  | サスペンションライト (2) 電動             |
| ⑰  | 一文字幕 (4)                      |
| ⑱  | 引割幕 (2) 開閉電動                  |
| ⑲  | 正面反射板 電動                      |
| ⑳  | サスペンションライト (3) 電動             |
| ㉕  | 引割大黒幕 開閉電動                    |

間口 10.5m  
 奥行 9.6m  
 高さ 5.4m